


c/ ESTUDIO GENERAL

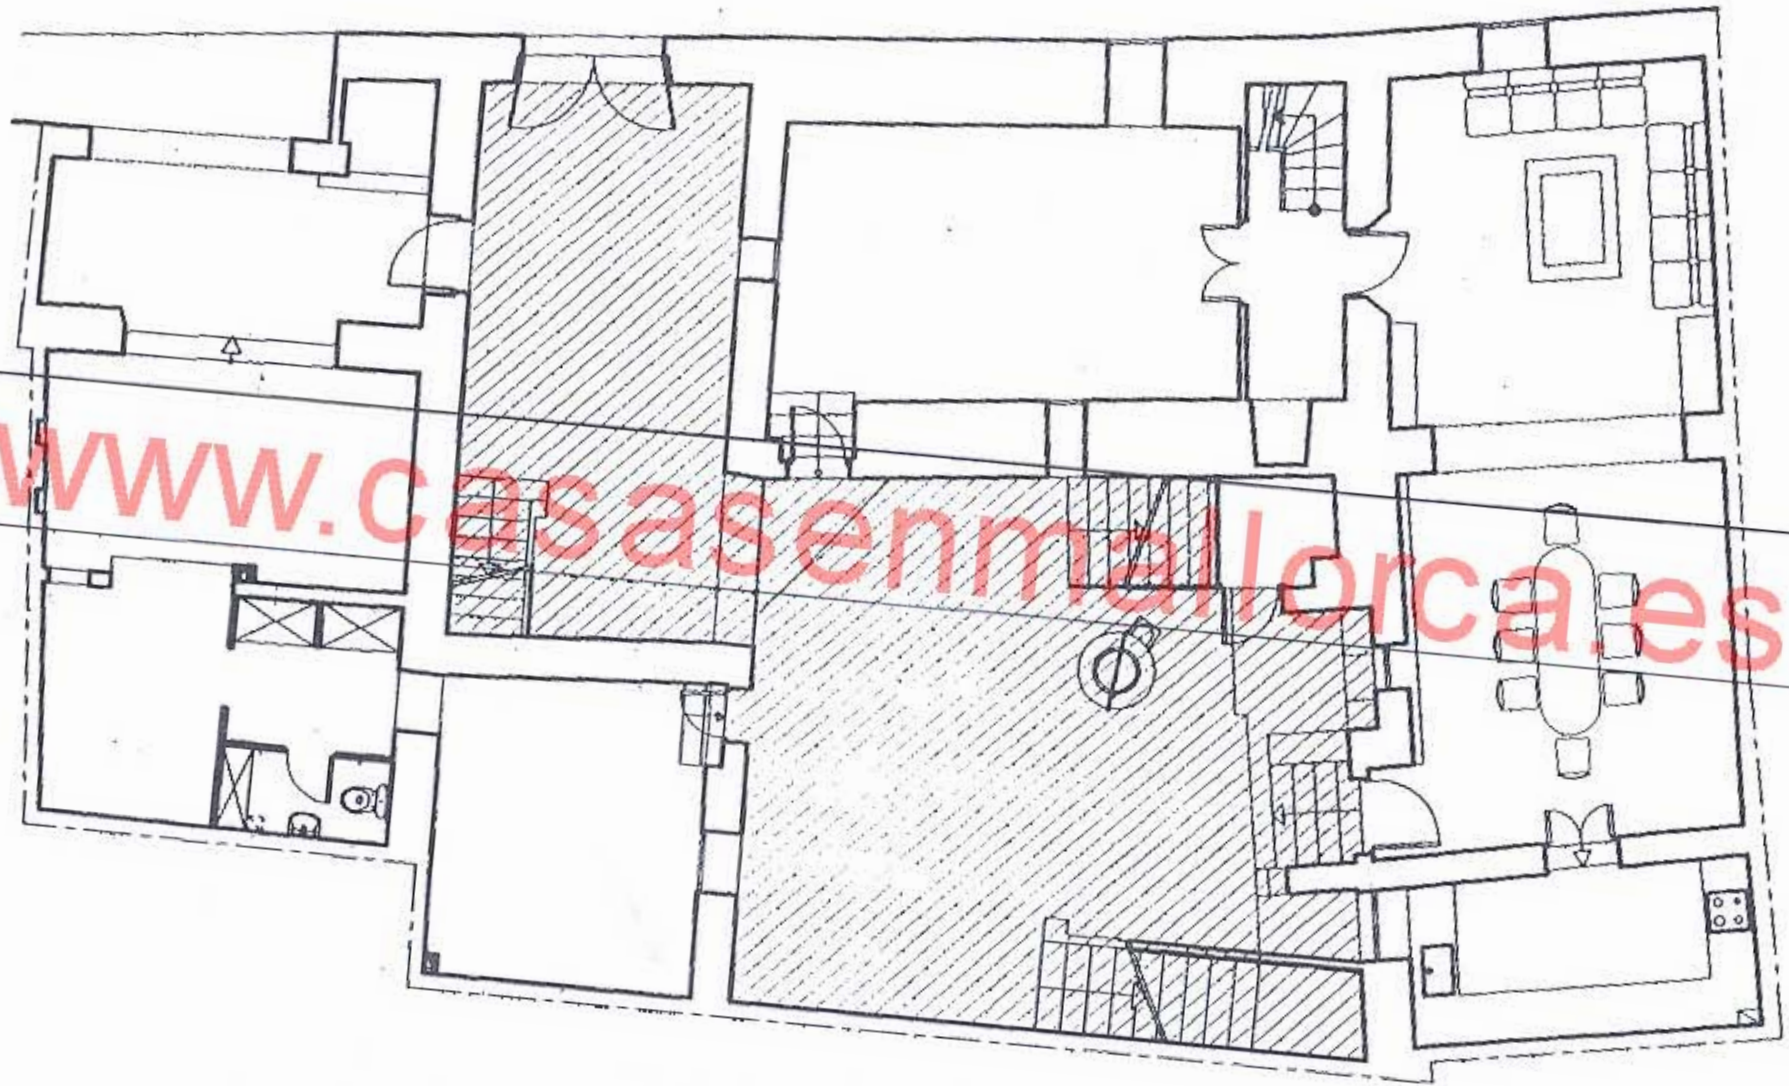

PLANTA BAJA
ESCALA 1/100