


c/ ESTUDIO GENERAL

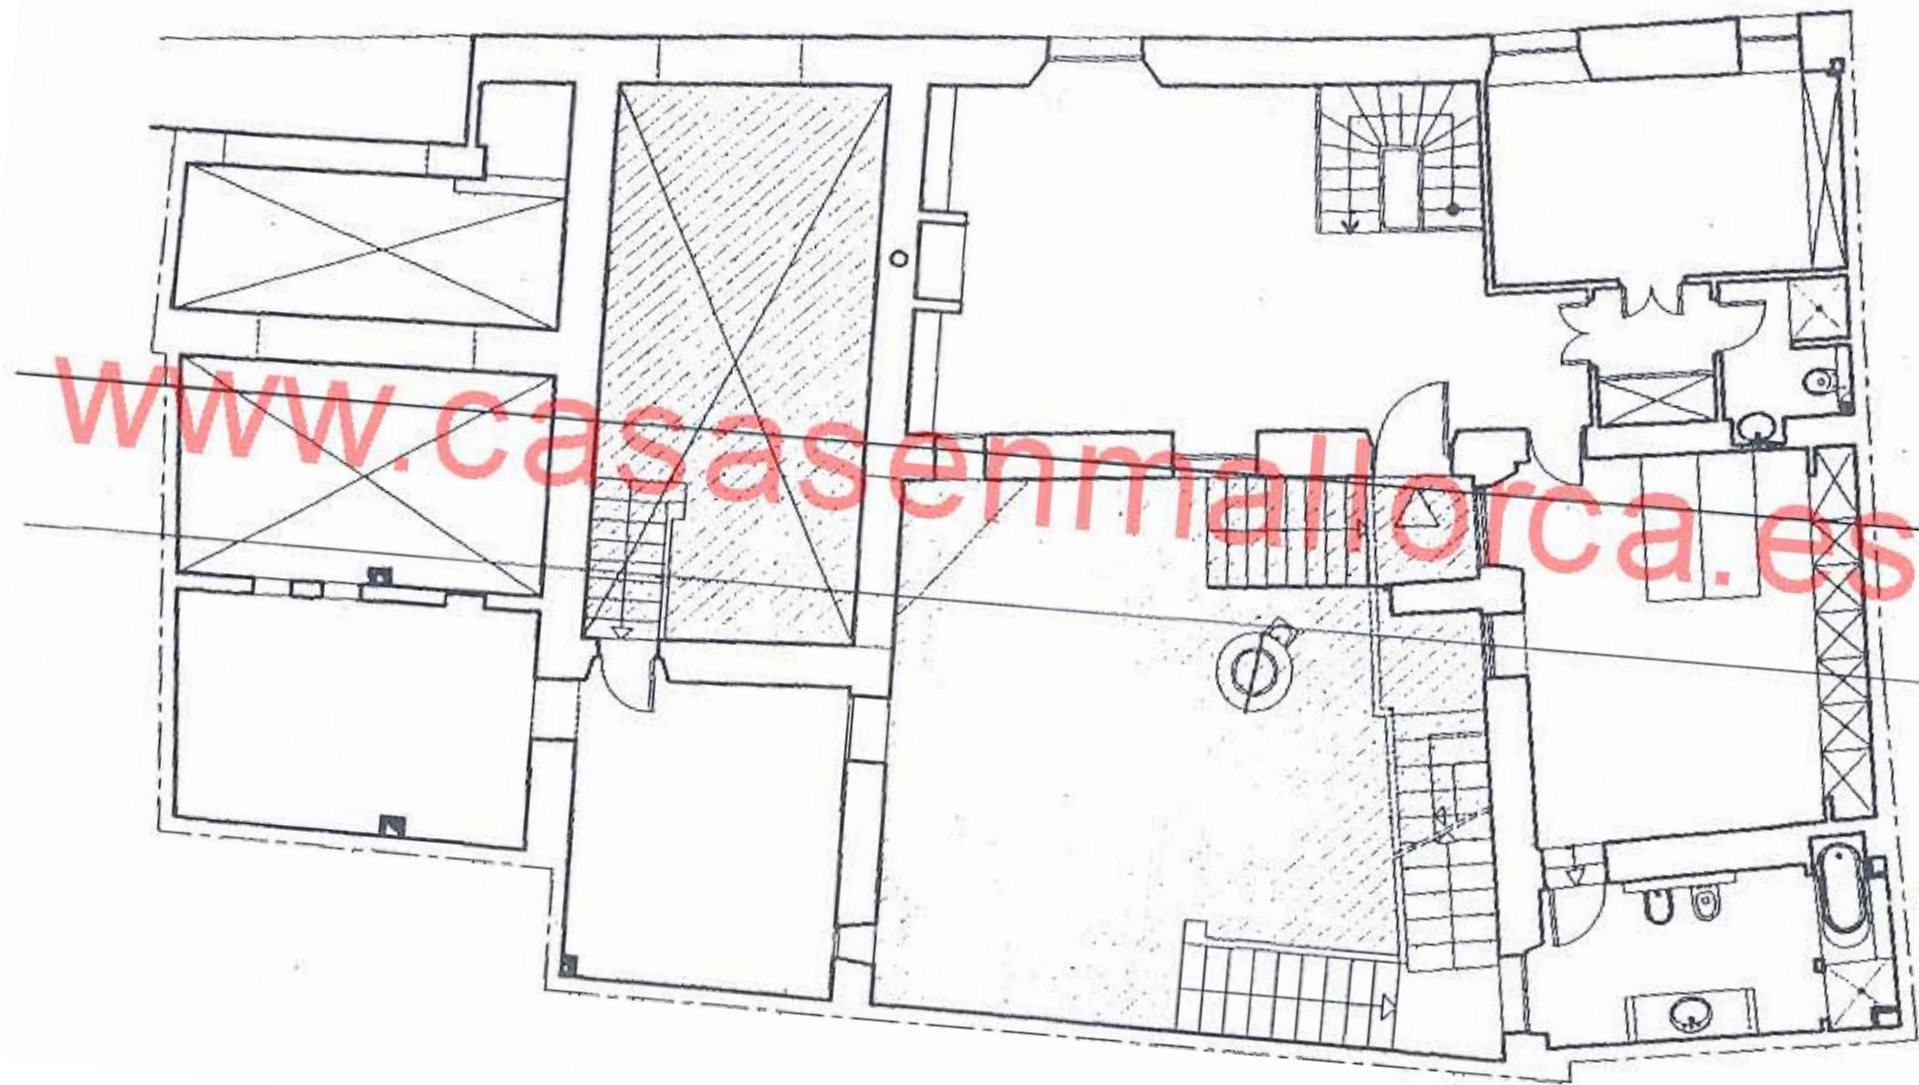

PLANTA ENTRESUELO